



Схема градостроительного зонирования  
территории муниципального образования  
"Любимовский сельсовет"  
Большесолдатского района  
Курской области

КУРЧАТОВСКИЙ РАЙОН

Курчатов

Курск

ОКТАБРЬСКИЙ РАЙОН


МЕДВЕНСКИЙ РАЙОН

						Муниципальный контракт			
						Схема градостроительного зонирования территории муниципального образования "Любимовский сельсовет" Большесолдатского района Курской области			
Изм.	Иск. уа.	Лист	Ил. доп.	Подп.	Дата	Графическое изображение территории, подлежащей зонированию	Страница	Лист	Листов
						Схема градостроительного зонирования территории муниципального образования "Любимовский сельсовет" Большесолдатского района Курской области масштаба 1:25000	1	2	

Градостроительное зонирование

- Ж1 Зона малоэтажной жилой застройки
- Ж2 Зона среднеэтажной жилой застройки
- О1 Зона общественно-деловая
- П1 Зона производственная
- СХ1 Зона занятая сельскохозяйственными угодьями
- СХ2 Зона занятая объектами сельскохозяйственного назначения

- ИТ1 Зона улично-дорожной сети
- ИТ2 Зона инженерной инфраструктуры
- С1 Зона кладбищ
- Р1 Зона рекреации
- Р2 Зона рекреации лесного фонда
- СХ3 Зона природно-ландшафтной территории, в соответствии с местными условиями (территория общего пользования)

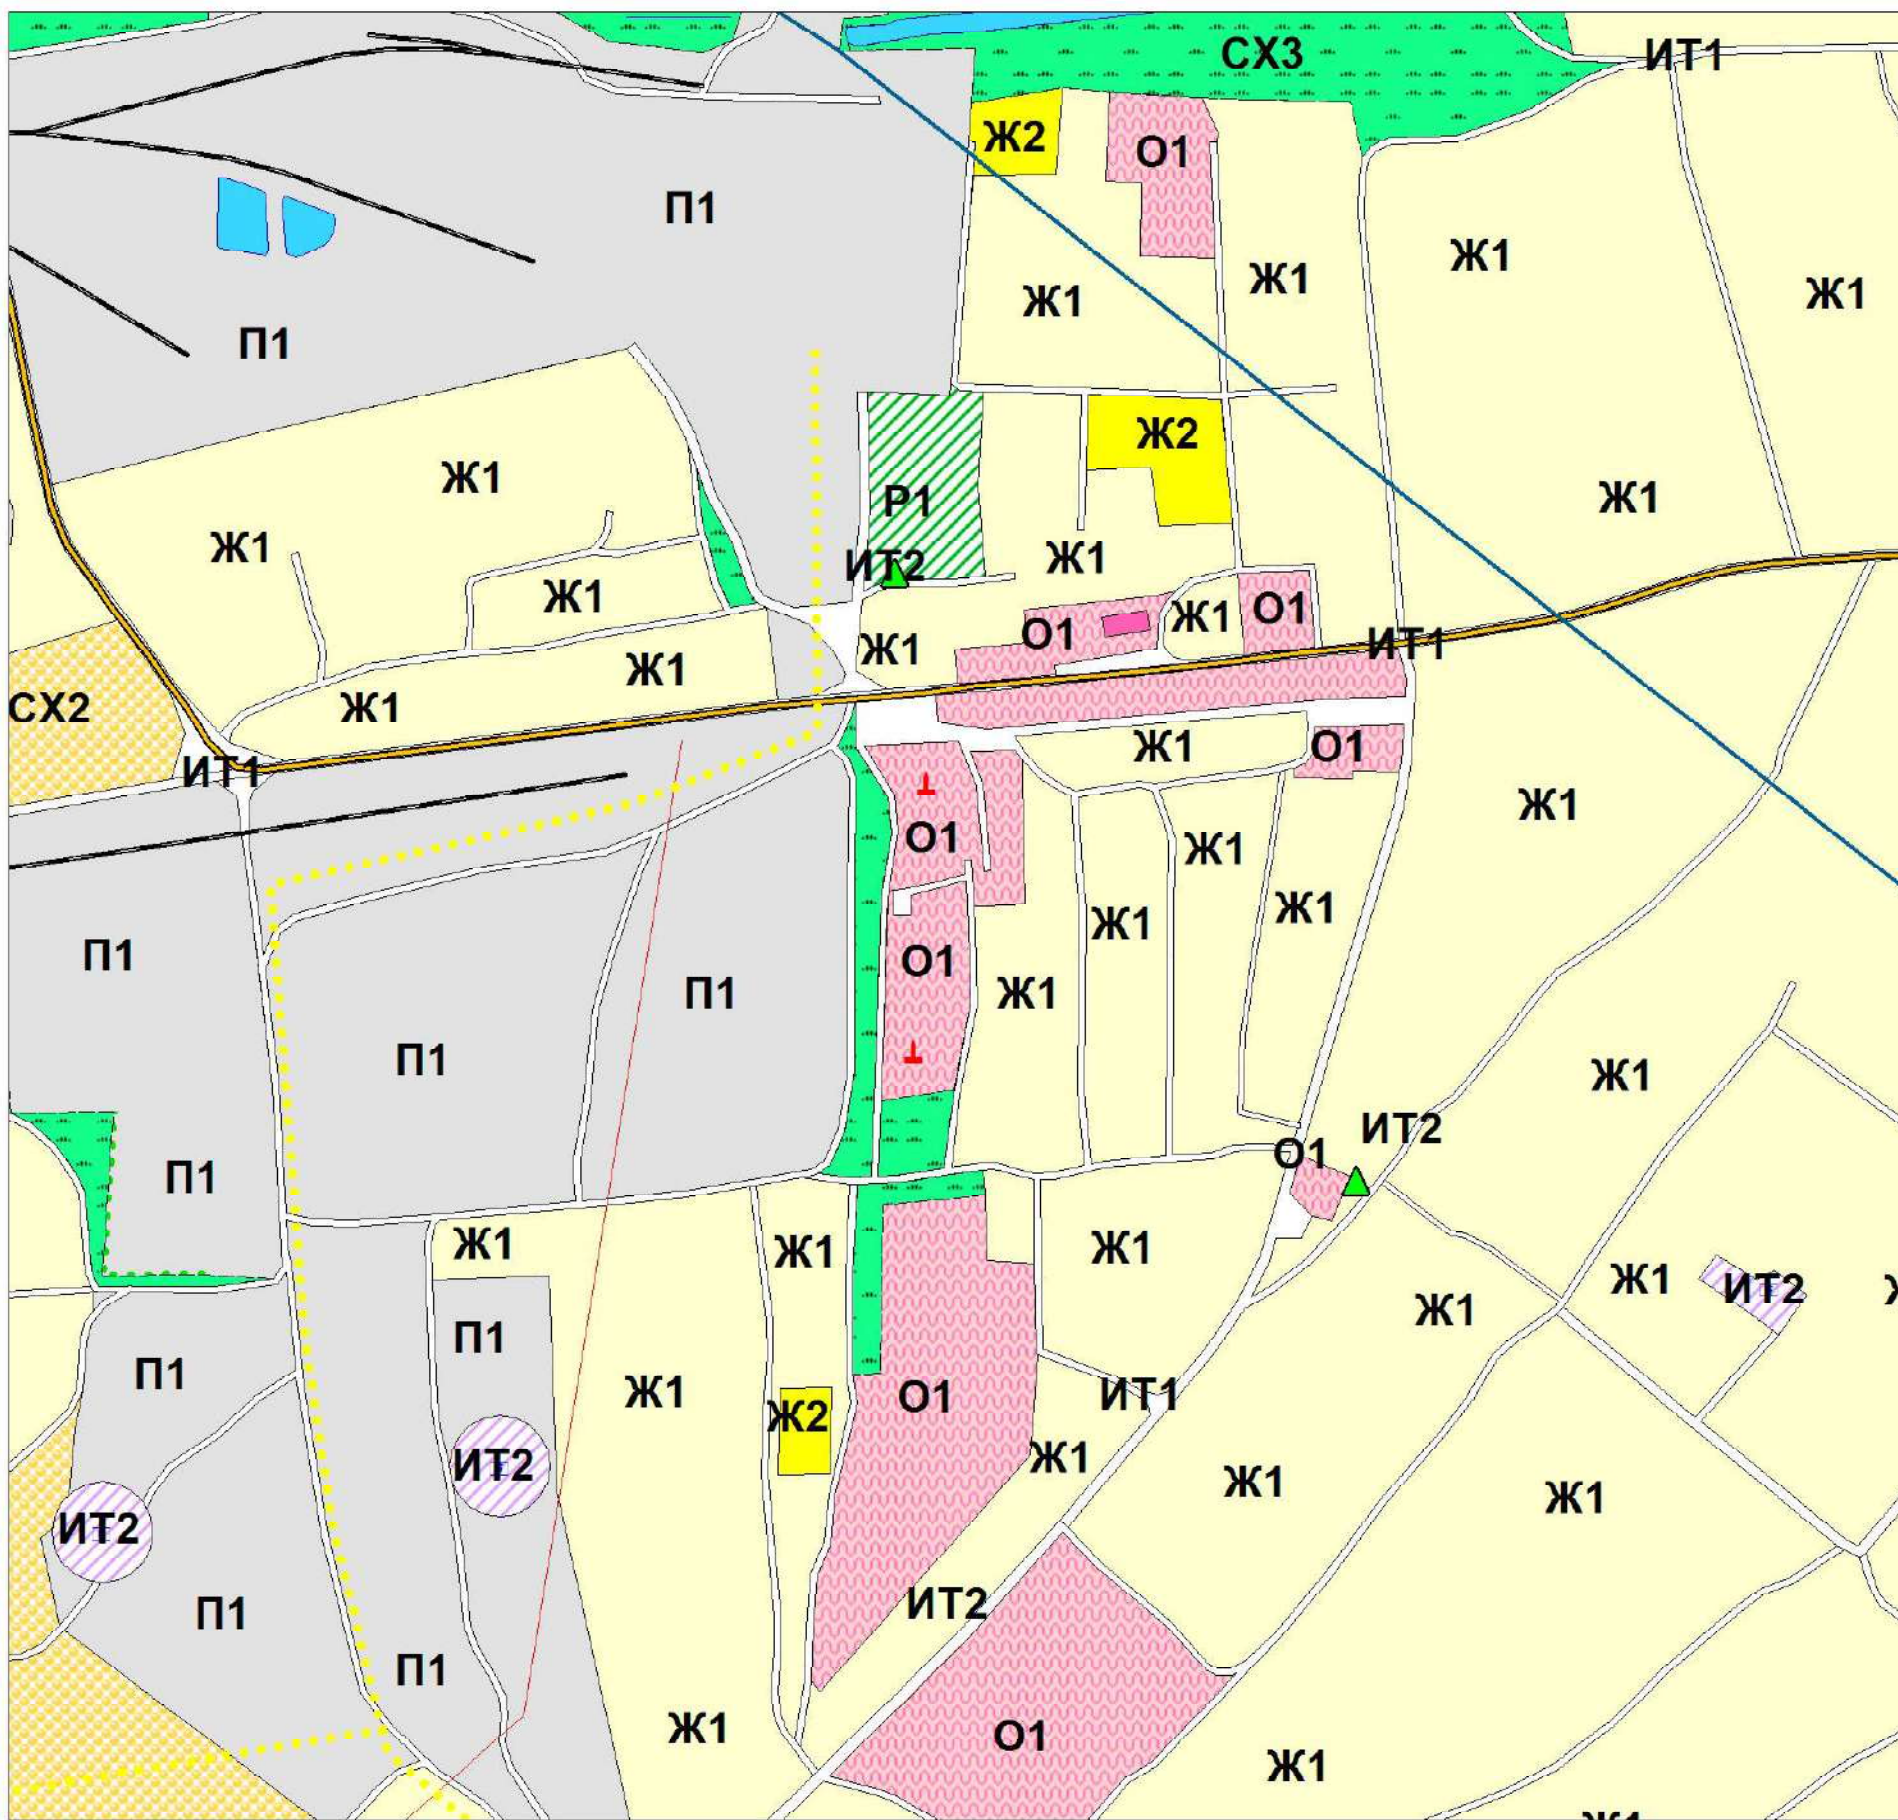

Фрагмент- с.Любимовка (масштаб 1:5000)

УСЛОВНЫЕ ОБОЗНАЧЕНИЯ

- Границы
- Граница района
  - Граница сельсовета
  - Граница населенного пункта

- ОКС внешнего автомобильного транспорта
- Автомобильная дорога регионального значения
  - Автомобильная дорога межмуниципального значения
  - Автомобильная дорога местного значения с асфальтным и грунтовым покрытием
  - Железная дорога прочая не электрифицированная

Объекты улично-дорожной сети населенного пункта

- Улицы, дороги
- Проезды

ОКС транспортных сооружений

- Мост

Поверхностные водные объекты

- Река, ручей
- Пруды, озера
- Болото, заболоченность

ОКС гидротехнических сооружений

- Плотина
- Дамба

Растительность

- Леса густые, питомники, сплошные заросли кустарника
- Луговая растительность
- Сад
- Озеленение вдоль дорог

ОКС инженерной инфраструктуры

- ЛЭП 750 Кв
- ЛЭП 220 Кв
- ЛЭП 110 Кв
- Подстанция 110 Кв
- ЛЭП 35 Кв
- Линия электропередачи
- Магистральный газопровод
- ГРП

Волоконский сельсовет

Нижнегридинский сельсовет