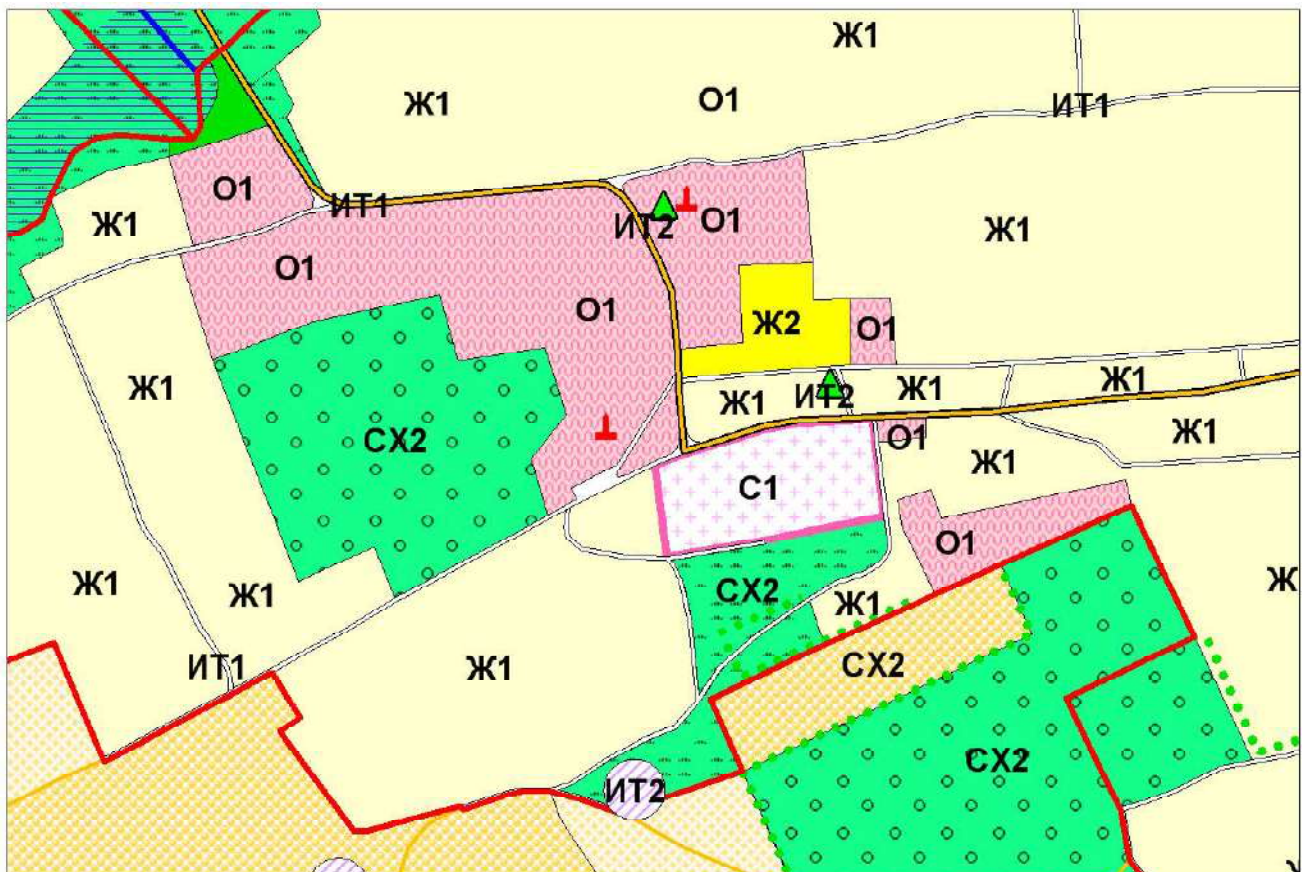


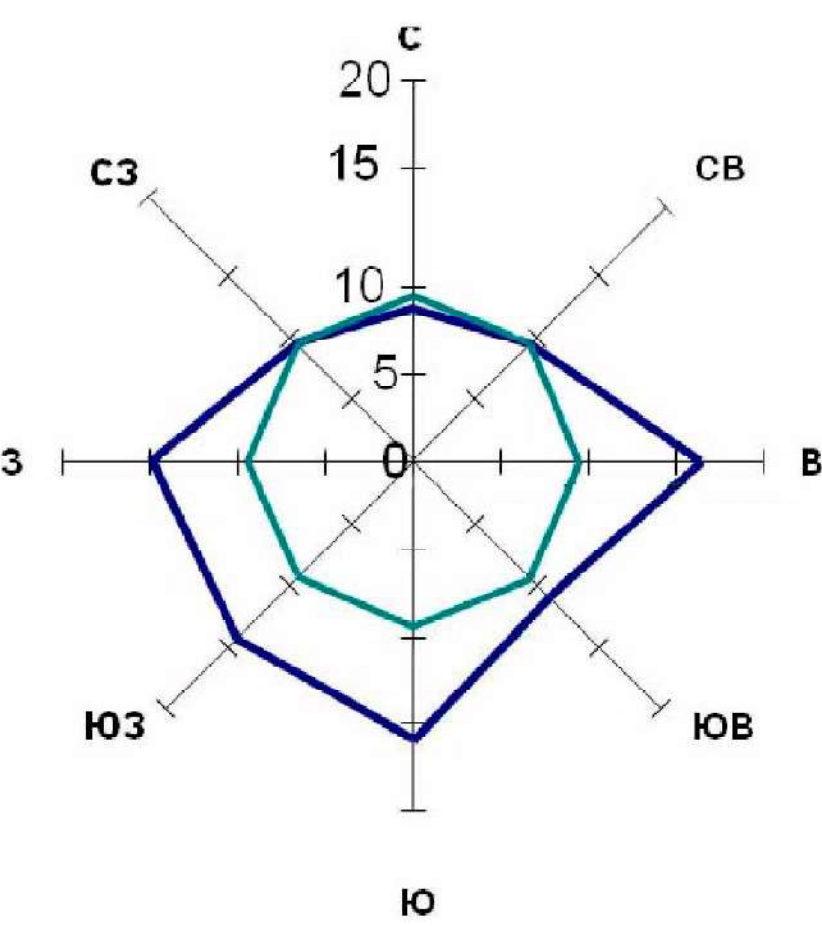


Схема градостроительного зонирования
территории муниципального образования
"Волоконский сельсовет"
Большесолдатского района
Курской области

УТВЕРЖДЕНО
решением Представительного собрания
Большесолдатского района Курской области
от 28 мая 2018 года № 4/20-3



Фрагмент- с.Волоконск (масштаб 1:5000)



Штиль

Льговский район

Курчатовский район

Любимовский сельсовет

Нижнегридинский сельсовет

Любостанский сельсовет

Большесолдатский сельсовет

Суджанский район

УСЛОВНЫЕ ОБОЗНАЧЕНИЯ

- Границы**
- Граница района
 - Граница сельсовета
 - Граница населенного пункта

- ОКС внешнего автомобильного транспорта**
- Автомобильная дорога регионального значения
 - Автомобильная дорога межмуниципального значения
 - Автомобильная дорога местного значения с асфальтным и грунтовым покрытием
- Объекты улично-дорожной сети населенного пункта**
- Улицы, дороги
 - Проезды
- ОКС транспортных сооружений**
- Трубы водопропускные

- Поверхностные водные объекты**
- Река, ручей
 - Пруды, озера
 - Болото, заболоченность

- ОКС гидротехнических сооружений**
- Плотина
 - Дамба

- Растительность**
- Леса густые, питомники, сплошные заросли кустарника
 - Луговая растительность
 - Сад
 - Озеленение вдоль дорог

- ОКС инженерной инфраструктуры**
- ЛЭП 110 Кв
 - Магистральный газопровод
 - ГРП

Градостроительное зонирование

- Ж1 Зона малоэтажной жилой застройки
- Ж2 Зона среднетэтажной жилой застройки

- О1 Зона общественно-деловая
- П1 Зона производственная
- СХ1 Зона занятая сельскохозяйственными угодьями
- СХ2 Зона занятая объектами сельскохозяйственного назначения

- ИТ1 Зона улично-дорожной сети
- ИТ2 Зона инженерной инфраструктуры
- ИТ3 Зона транспортной инфраструктуры
- С1 Зона кладбищ
- С2 Зона скотомогильников и ТБО
- Р1 Зона рекреации
- Р2 Зона рекреации лесного фонда
- СХ2 Зона природно-ландшафтной территории, в соответствии с местными условиями (территория общего пользования)

Схема градостроительного зонирования территории муниципального образования "Волоконский сельсовет" Большесолдатского района Курской области						Страница		
Код	Наим. ул.	Лес	Н. вод.	Пруд	Дамба	Дата	Лист	Листов
							1	2
Схема градостроительного зонирования территории муниципального образования "Волоконский сельсовет" Большесолдатского района Курской области						Схема градостроительного зонирования территории муниципального образования "Волоконский сельсовет" Большесолдатского района Курской области		
Базовый масштаб 1:25000								